


Variante

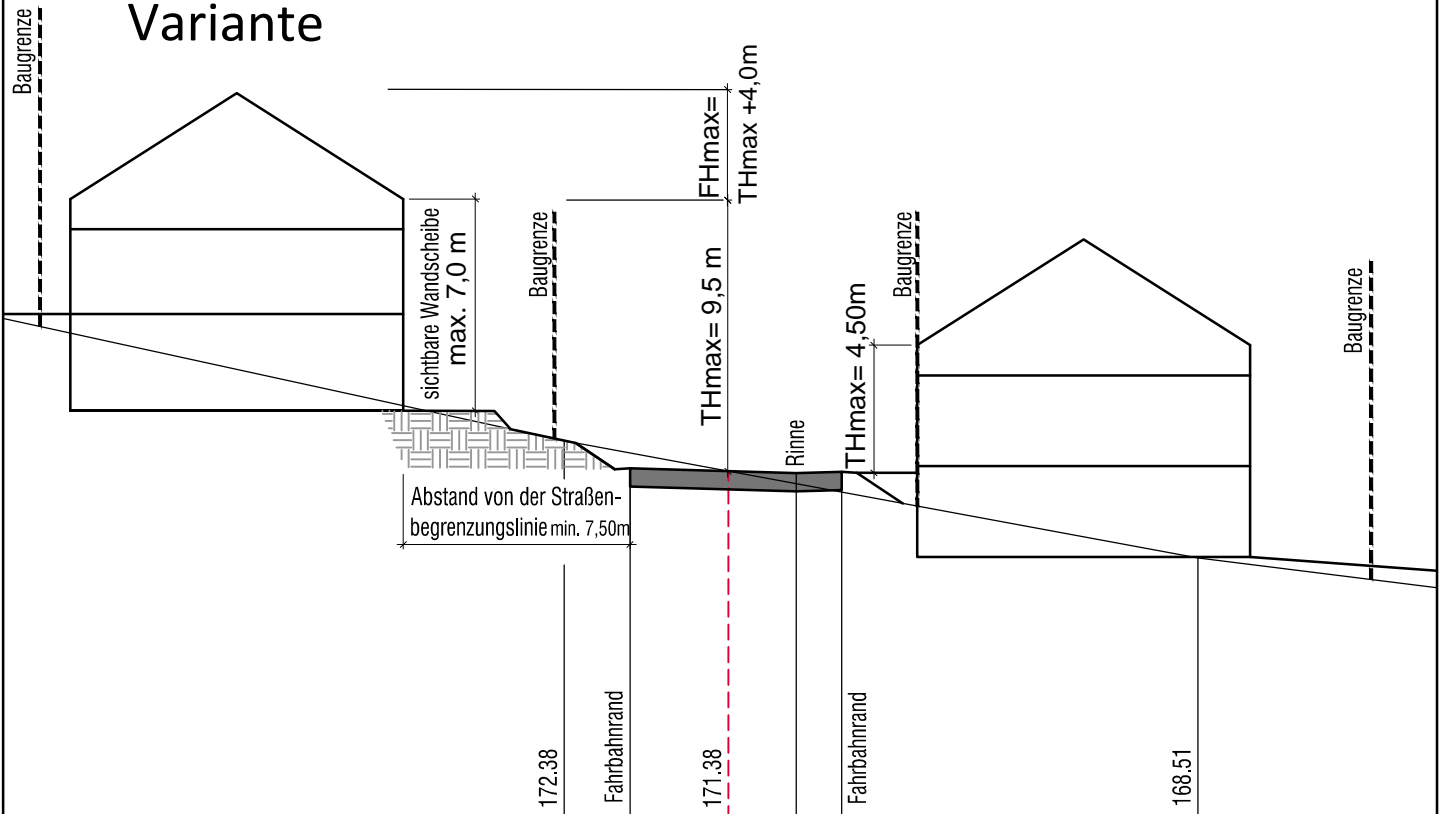

Gemeinde Angelbachtal
Bebauungsplan
"Am Sonnenberg"
-Skizze mit Geländeschnitt
zur Festlegung der Traufhöhen

01.03.2021 M. 1: 250

**STERNEMANN
 UND GLUP**
 FREIE ARCHitekten UND STADTPLANER
 ZWINGERGASSE 10 74899 SINSHEIM
 TEL.: 0 72 51 / 94 34 0 FAX: 0 72 51 / 94 34 34
 E-MAIL: INFO @ STERNEMANN - GLUP . DE